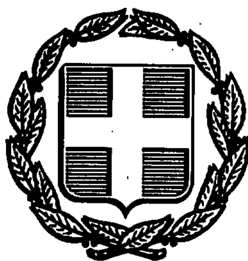


ΕΦΗΜΕΡΙΣ ΤΗΣ ΚΥΒΕΡΝΗΣΕΩΣ
ΤΗΣ ΕΛΛΗΝΙΚΗΣ ΔΗΜΟΚΡΑΤΙΑΣ

ΑΘΗΝΑ 22 ΟΚΤΩΒΡΙΟΥ 1992	ΤΕΥΧΟΣ ΤΕΤΑΡΤΟ	ΑΡΙΘΜΟΣ ΦΥΛΛΟΥ 1089

ΠΕΡΙΕΧΟΜΕΝΑ

ΑΝΑΔΑΣΩΣΕΙΣ

ΑΠΟΦΑΣΕΙΣ

ΠΟΛΕΟΔΟΜΙΑ

ΑΠΟΦΑΣΕΙΣ

ΑΝΑΔΑΣΩΣΕΙΣ

ΑΠΟΦΑΣΕΙΣ

Αριθ. 2223 (1)

Κήρυξη αναδασωτέας έκτασης Κοινοτικής Δασικής στη θέση «Αμυγδαλέλι» Παναγίας κοινότητας Παναγίας Θάσου Νομού Καβάλας.

Ο ΝΟΜΑΡΧΗΣ ΚΑΒΑΛΑΣ

Έχοντας υπόψη:

1. Τις διατάξεις του Ν. 3200/55 περί διοικητικής αποκεντρώσεως, όπως τροποποιήθηκε και συμπληρώθηκε μεταγενέστερα με το Ν.Δ. 532/70.

2. Τις διατάξεις του άρθρου 117 παρ. 3 του Συντάγματος.

3. Τις διατάξεις του Ν. 998/79 «περί προστασίας των Δασών κ.λπ.» και ειδικότερα:

α) του άρθρου 41 παρ. 1, β) του άρθρου 38 παρ. 1.

4. Τις διαταγές του Υπουργείου Γεωργίας:

α) 160417/1180/8.7.80, β) 182447/3049/24.9.80

5. Την 3416/3.8.1992 πρόταση του δασαρχείου Θάσου με την οποία προτείνεται η κήρυξη της έκτασης που αναφέρεται στο θέμα ως αναδασωτέας.

6. Τη απόφαση του Νομάρχη, αποφασίζουμε:

Κηρύσσουμε αναδασωτέα με σκοπό την προστασία των δασικών εδαφών και του δασικού περιβάλλοντος και την αναδημιουργία του δάσους με αναδάσωση για να αποκλεισθεί η διάθεση της έκτασης για άλλο σκοπό τη δημόσια δασική έκταση εμβαδού 1,244 στρεμμ. που βρίσκεται στη θέση «Αμυγδαλέλι» κοινότητας Παναγίας Θάσου, που εχχερσώθηκε με σκοπό την κατάληψη και προσδιορίζεται από τα στοιχεία Α(ΧΑ = 23910, ΨΑ = 2136) Β(ΧΒ = 23956, ΨΒ = 2118) Γ(ΧΓ = 23959, ΨΓ = 2138) Δ(ΧΔ = 23963, ΨΔ = 2143) Ε(ΧΕ = 23947, ΨΕ = 2165) και έχει όρια:

Ανατολικά: Γεωργικές καλλιέργειες και δασική έκταση.

Δυτικά: Κοινοτική δασική έκταση.

Βόρεια: Κοινοτική δασική έκταση.

Νότια: Γεωργικές καλλιέργειες,όπως φαίνεται στο συνημμένο διάγραμμα που αποτελεί αναπόσπαστο μέρος της απόφασης αυτής.

Η απόφαση αυτή να δημοσιευθεί στην Εφημερίδα της Κυβερνήσεως.

Καβάλα, 13 Αυγούστου 1992

Ο Νομάρχης
ΑΘ. ΠΑΡΤΑΛΗΣ


ΝΟΜΑΡΧΙΑ ΚΑΒΑΛΑΣ
Δ/ΝΣΗ ΔΑΣΩΝ
ΔΑΣΑΡΧΕΙΟ ΘΑΣΟΥ

ΚΗΡΥΞΗ ΑΝΑΔΑΣΩΤΕΟΥ ΚΟΙΝΟΤΙΚΟΥ ΔΑΣΟΥΣ ΠΑΝΑΓΙΑΣ 1,244 στρ. στη Δ.Θ. "ΑΜΥΓΔΑΛΕΛΙ" ΚΟΙΝ. ΠΑΝΑΓΙΑΣ ΘΑΣΟΥ. Ν. ΚΑΒΑΛΑΣ

—— ΟΡΙΑ ΕΚΤΑΣΗΣ


Π.Δ.Α. 26/92

ΚΛΙΜΑΚΑ 1:1000

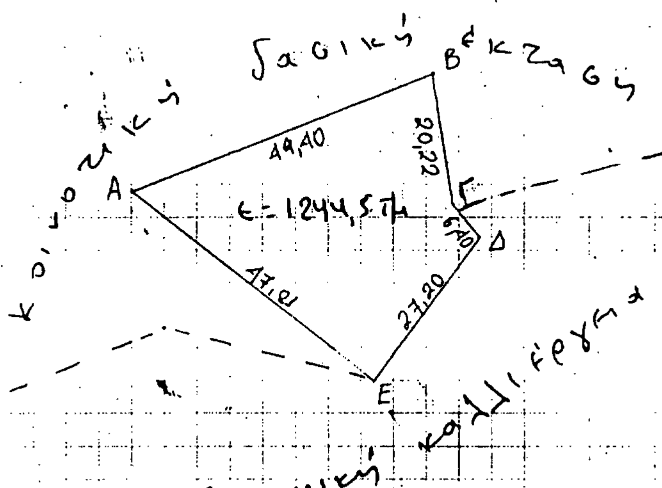

ΠΙΝΑΚΑΣ ΣΥΝΤ/ΝΩΝ	χ	ψ
Α	23910	-2136
Β	23956	-2118
Γ	23959	-2138
Δ	23963	-2143
Ε	23947	-2165

ΚΑΤΑΤΟΠΙΣΤΙΚΟΣ ΧΑΡΤΗΣ
✻ ΘΕΣΗ ΕΚΤΑΣΗΣ
ΚΛΙΜΑΚΑ 1:50.000

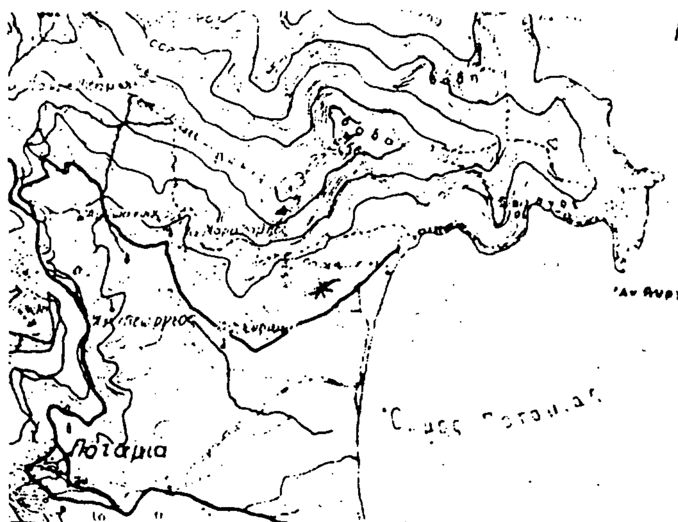

Ανήκει στην αριθ. 2223/13-8-92
Απόφαση Ν. Καβάλας

Ο ΝΟΜΑΡΧΗΣ ΚΑΒΑΛΑΣ	Ο ΔΑΣΑΡΧΗΣ ΘΑΣΟΥ	Ο ΣΥΝΤΑΞΑΣ
ΑΘ. ΠΑΡΤΑΛΗΣ	ΘΕΟΔΩΡΟΣ ΖΩΖΙΟΣ Δασολόγος με βαθμό Α'	Μπαΐδος Δασολόγος με βαθμό Α'

ΠΟΛΕΟΔΟΜΙΑ

ΑΠΟΦΑΣΕΙΣ

Αριθ. 4864 (2)

Τροποποίηση ορίων οικισμού Μαχρυχωρίου Ν. Λάρισας.

Ο ΝΟΜΑΡΧΗΣ ΛΑΡΙΣΑΣ

Έχοντας υπόψη:

1. Τις διατάξεις του από 24.4.1985 Π.Δ. (ΦΕΚ 181Δ/1985) όπως τροποποιήθηκε με το από 25.4.1989 Π.Δ. (ΦΕΚ 293/Δ).

2. Την υπ' αριθμ. 49/1992 απόφαση του Κοινοτικού Συμβουλίου Μαχρυχωρίου, περί τροποποιήσεως των ορίων του οικισμού.

3. Την υπ' αριθμ. 216/92 απόφαση του Συμβουλίου Χωροταξίας Οικισμού και Περιβάλλοντος, όπως διατυπώθηκε στο πρακτικό της 9ης/8.7.92 συνεδρίας, περί έγκρισης της αιτουμένης τροπ/σης των ορίων του οικισμού Μαχρυχωρίου.

4. Την υπ' αριθ. 5161/30.10.1985 απόφαση περί καθορισμού ορίων οικισμού Μαχρυχωρίου και περιορισμός δόμησης αυτού.

Επειδή κατά την οριοθέτηση του οικισμού, η οποία έχει εγκριθεί με την υπ' αριθμ. 5161/30.10.85 απόφαση, παρέμειναν εκτός ορίου κοινοτικές εκτάσεις οι οποίες είχαν τις προϋποθέσεις ένταξής τους στα όρια του οικισμού, λόγω αποστάσεων από το κέντρο του οικισμού, μορφολογίας του εδάφους και του γεγονότος ότι δεν προβλέπεται να ανατεθεί πολεοδομική μελέτη γι' αυτό, αποφασίζουμε:

1. α) Τροποποιούμε τα όρια του οικισμού Μαχρυχωρίου, όπως ορίζεται στο σχεδιάγραμμα που συνοδεύει την παρούσα απόφαση.


β) Κατά τα λοιπά ισχύει η υπ' αριθμ. 5161/30.10.85 απόφαση.

2. Η παρούσα απόφαση να αναρτηθεί στο Κοινοτικό Κατάστημα για δέκα πέντε (15) ημέρες, μαζί με το σχεδιάγραμμα για ενημέρωση.


Η απόφαση αυτή να δημοσιευθεί στην Εφημερίδα της Κυβερνήσεως.

Λάρισα, 21 Ιουλίου 1992

Ο Νομάρχης
ΑΝΔΡΕΑΣ ΕΞΑΔΑΚΤΥΛΟΣ

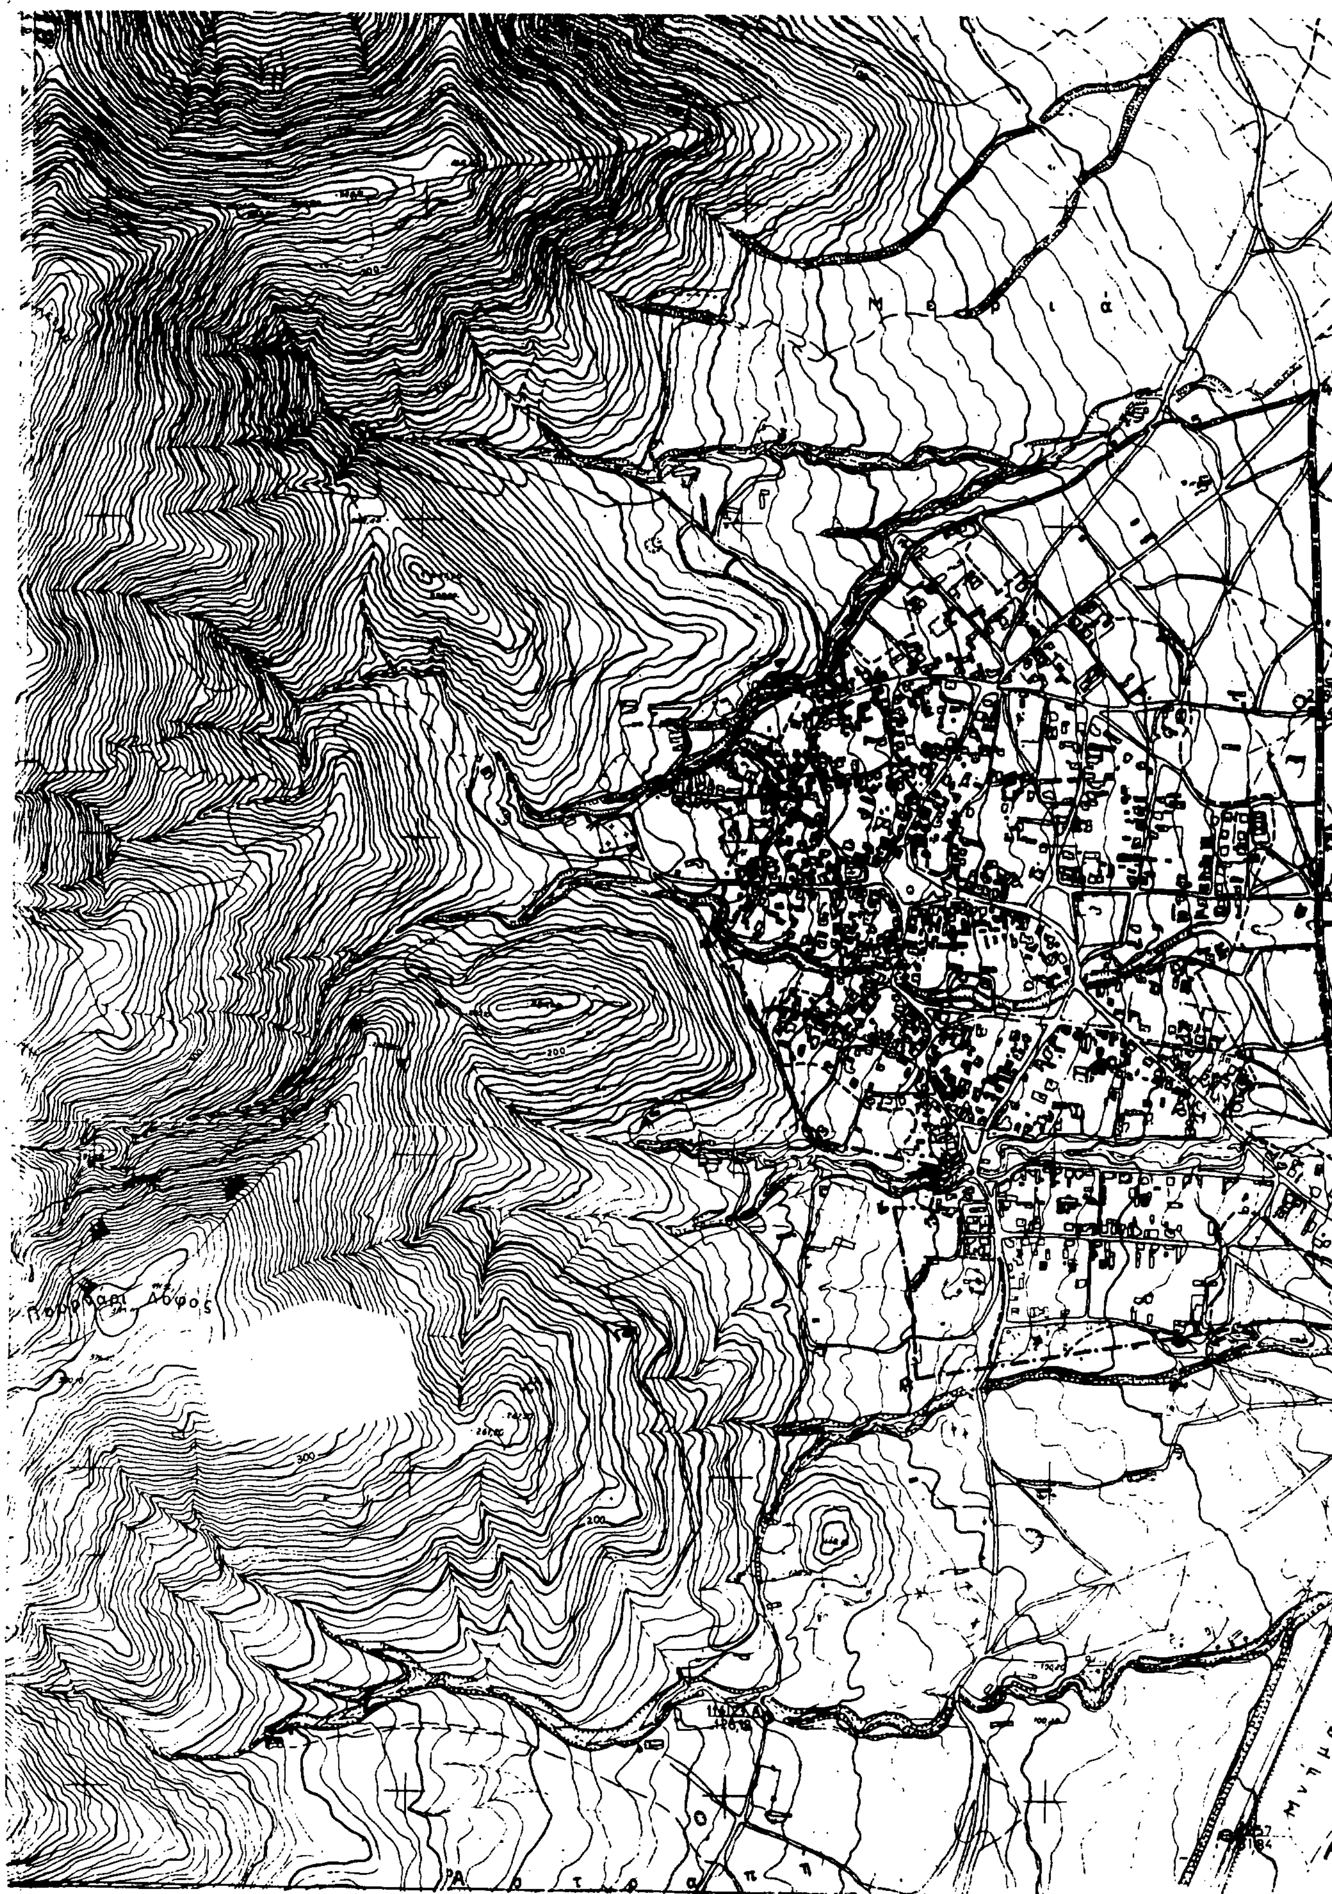
Λόφος
200
300

Συνοδεύει τις 5161 / 30-10-85 ς 4864 /21-7-1992
Αποφάσεις Νομάρχη Λάρισας.

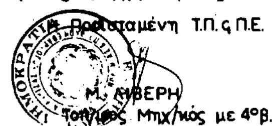

Η Προϊσταμένη Τ.Π. ς Π.Ε.

Μ. ΛΙΒΕΡΗ
Τοπ/φος Μηχ/κός με 4°β.

ΝΟΜΟΣ: ΛΑΡΙΣΑΣ
Οικισμοί: ΜΑΚΡΥΧΩΡΙ

ΥΠΟΜΝΗΜΑ

—·—· Οριο ΟΤΑ

1, 2, 3... Ονομασιες

– – – ΟΡΙΟ ΣΥΝΕΚΤΙΚΟΥ ΤΜΗΜΑΤΟΣ

—·—·— ΟΡΙΟ ΟΙΚΙΣΜΟΥ

ΟΡΙΟΘΕΤΗΣΗ ΟΙΚΙΣΜΟΥ	Αριθμος σχεδιου Π-1.1 κλ 1:5000
Συνταξη: Νικ. Τζαφετας / Ελεγχος	Ημερ



Υπουργειο Χωροταξιας Οικισμου και Περιβαλλοντος
ΔΙΕΥΘΥΝΣΗ ΧΩΡΟΤΑΞΙΑΣ

Αριθ. 2796 (3)

Τροποποίηση ορίων οικισμού Μελισσοχωρίου Ν. Λάρισας.

Ο ΝΟΜΑΡΧΗΣ ΛΑΡΙΣΑΣ

Έχοντας υπόψη:

1. Τις διατάξεις του από 24.4.1985 Π.Δ. (ΦΕΚ 181Δ/1985) όπως τροποποιήθηκε με το από 25.4.1989 Π.Δ. (ΦΕΚ 293/Δ).

2. Την υπ' αριθμ. 15/1992 απόφαση του Κοινοτικού Συμβουλίου Μελισσοχωρίου, περί τροποποιήσεως των ορίων του οικισμού.

3. Την υπ' αριθμ. 90α/92 απόφαση του Συμβουλίου Χωροταξίας Οικισμού και Περιβάλλοντος, όπως διατυπώθηκε στο πρακτικό της 4ης/19.3.92 συνεδρίας, περί έγκρισης της αιτουμένης τροπ/σης των ορίων του οικισμού Μελισσοχωρίου.

4. Την υπ' αριθ. 3389/4.6.1986 απόφαση περί καθορισμού ορίων οικισμού Μελισσοχωρίου και περιορισμός δόμησης αυτού.

Επειδή κατά την οριοθέτηση του οικισμού, η οποία έχει εγκριθεί με την υπ' αριθμ. 3389/28.8.85 απόφαση, παρέμειναν εκτός ορίου κοινοτικές εκτάσεις οι οποίες είχαν τις προϋποθέσεις ένταξής τους στα όρια του οικισμού, λόγω αποστάσεων από το κέντρο του οικισμού, μορφολογίας του εδάφους και του γεγονότος ότι δεν προβλέπεται να ανατεθεί πολεοδομική μελέτη γι' αυτό, αποφασίζουμε:

1. α) Τροποποιούμε τα όρια του οικισμού Μελισσοχωρίου, όπως ορίζεται στο σχεδιάγραμμα που συνοδεύει την παρούσα απόφαση.

β) Κατά τα λοιπά ισχύει η υπ' αριθμ. 3389/28.8.85 απόφαση.

2. Η παρούσα απόφαση να αναρτηθεί στο Κοινοτικό Κατάστημα για δέκα πέντε (15) ημέρες, μαζί με το σχεδιάγραμμα για ενημέρωση.

Η απόφαση αυτή να δημοσιευθεί στην Εφημερίδα της Κυβερνήσεως.

Λάρισα, 21 Ιουλίου 1992

Ο Νομάρχης
ΑΝΔΡΕΑΣ ΕΞΑΔΑΚΤΥΛΟΣ

Π α λ ι ο ύ ρ ι α

Μελισσοχώριον

Κ α ύ μ ι α

Προς Λάρισα

Προς Βόλο

Άνω Πλατύμαμπος

Πλατύμαμπος

Συνοδεύει τις 3389/4-6-86 ς 2796/21-7-1992
Αποφάσεις Νομάρχη Λάρισας.



Ε.Ν.
Η [illegible]μένη Τ.Πς Π.Ε.

Μ. [illegible]ΕΡΗ
Τοπ/φος Μηχ/κος με 4° β

ΝΟΜΟΣ **ΛΑΡΙΣΑΣ**
Οικισμος: **ΜΕΛΙΣΣΟΧΩΡΙ**

ΥΠΟΜΝΗΜΑ

- · — · — · Οριο ΟΤΑ
- • ▬ • ▬ • Οριο οικισμου

ΕΠΕΞΗΓΗΣΗ ΟΡΙΟΥ

2-3-4: αγροτικός δρόμος
5-6-7-8-9: " "
9-10-11, 14-15-16-17: Περιμετρικός δρόμος οικισμού.

ΟΡΙΟΘΕΤΗΣΗ ΟΙΚΙΣΜΟΥ	Αριθμος σχεδιου: Π-1.1
	Κλ. 1:5.000
Συνταξη: βασιλης τσολακης — Ελεγχος:	Ημερ. 1984



Υπουργειο Χωροταξιας Οικισμου και Περιβαλλοντος
ΔΙΕΥΘΥΝΣΗ ΧΩΡΟΤΑΞΙΑΣ